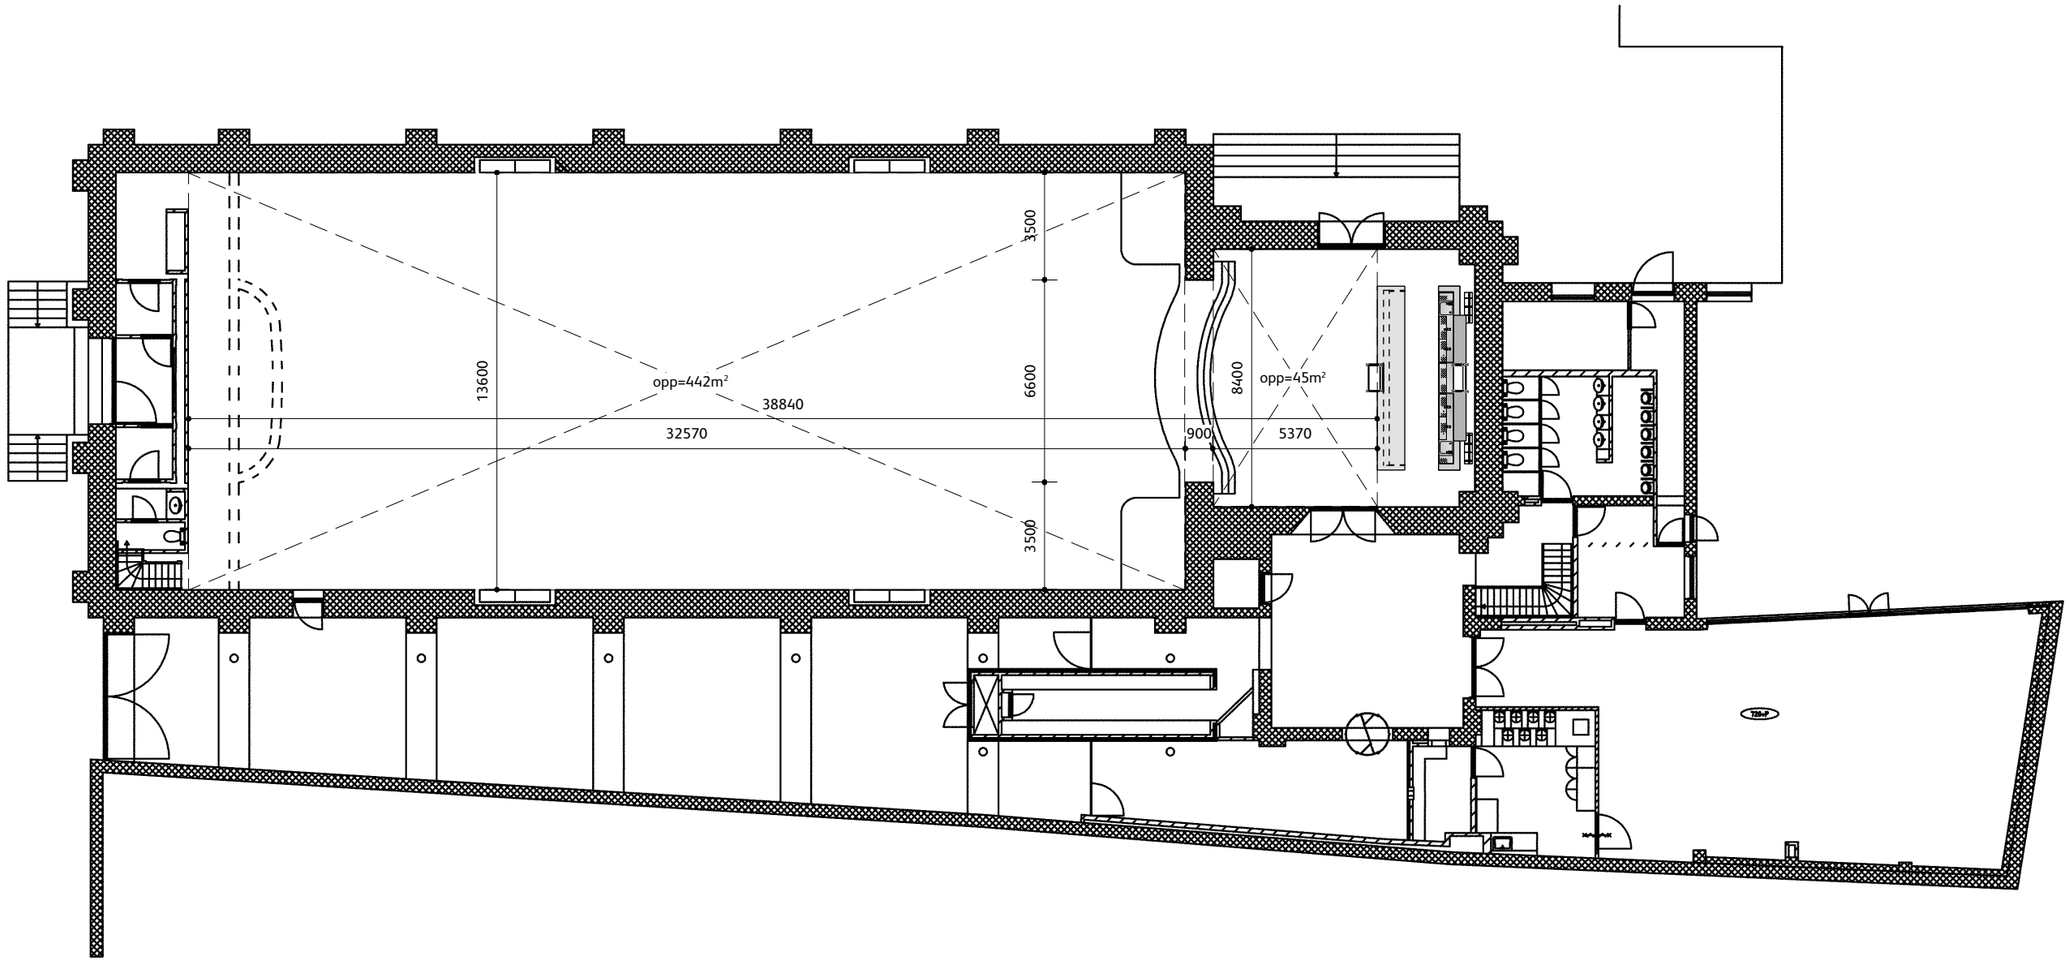

Evenementenhal

afmetingen: lengtematen in millimeters!

HEINEKEN Interieur Design

meters 1:100 3 2 1 1 2 3 1:50 1 1:20

Rebelle
Evenementenhal
Maastricht

adviseur :	Bart Hagevoort	datum :	03.09.2015
getekend :	Ronald van Slingerland	gewijzigd :	
schaal :	1 : 200	projectnr :	15.02209

10

kopiëren of publicatie in welke vorm dan ook is zonder toestemming niet geoorloofd - alle maten in het werk controleren - alle koel- en tapinstallaties in overleg met commercie - © heineken nederland b.v.